


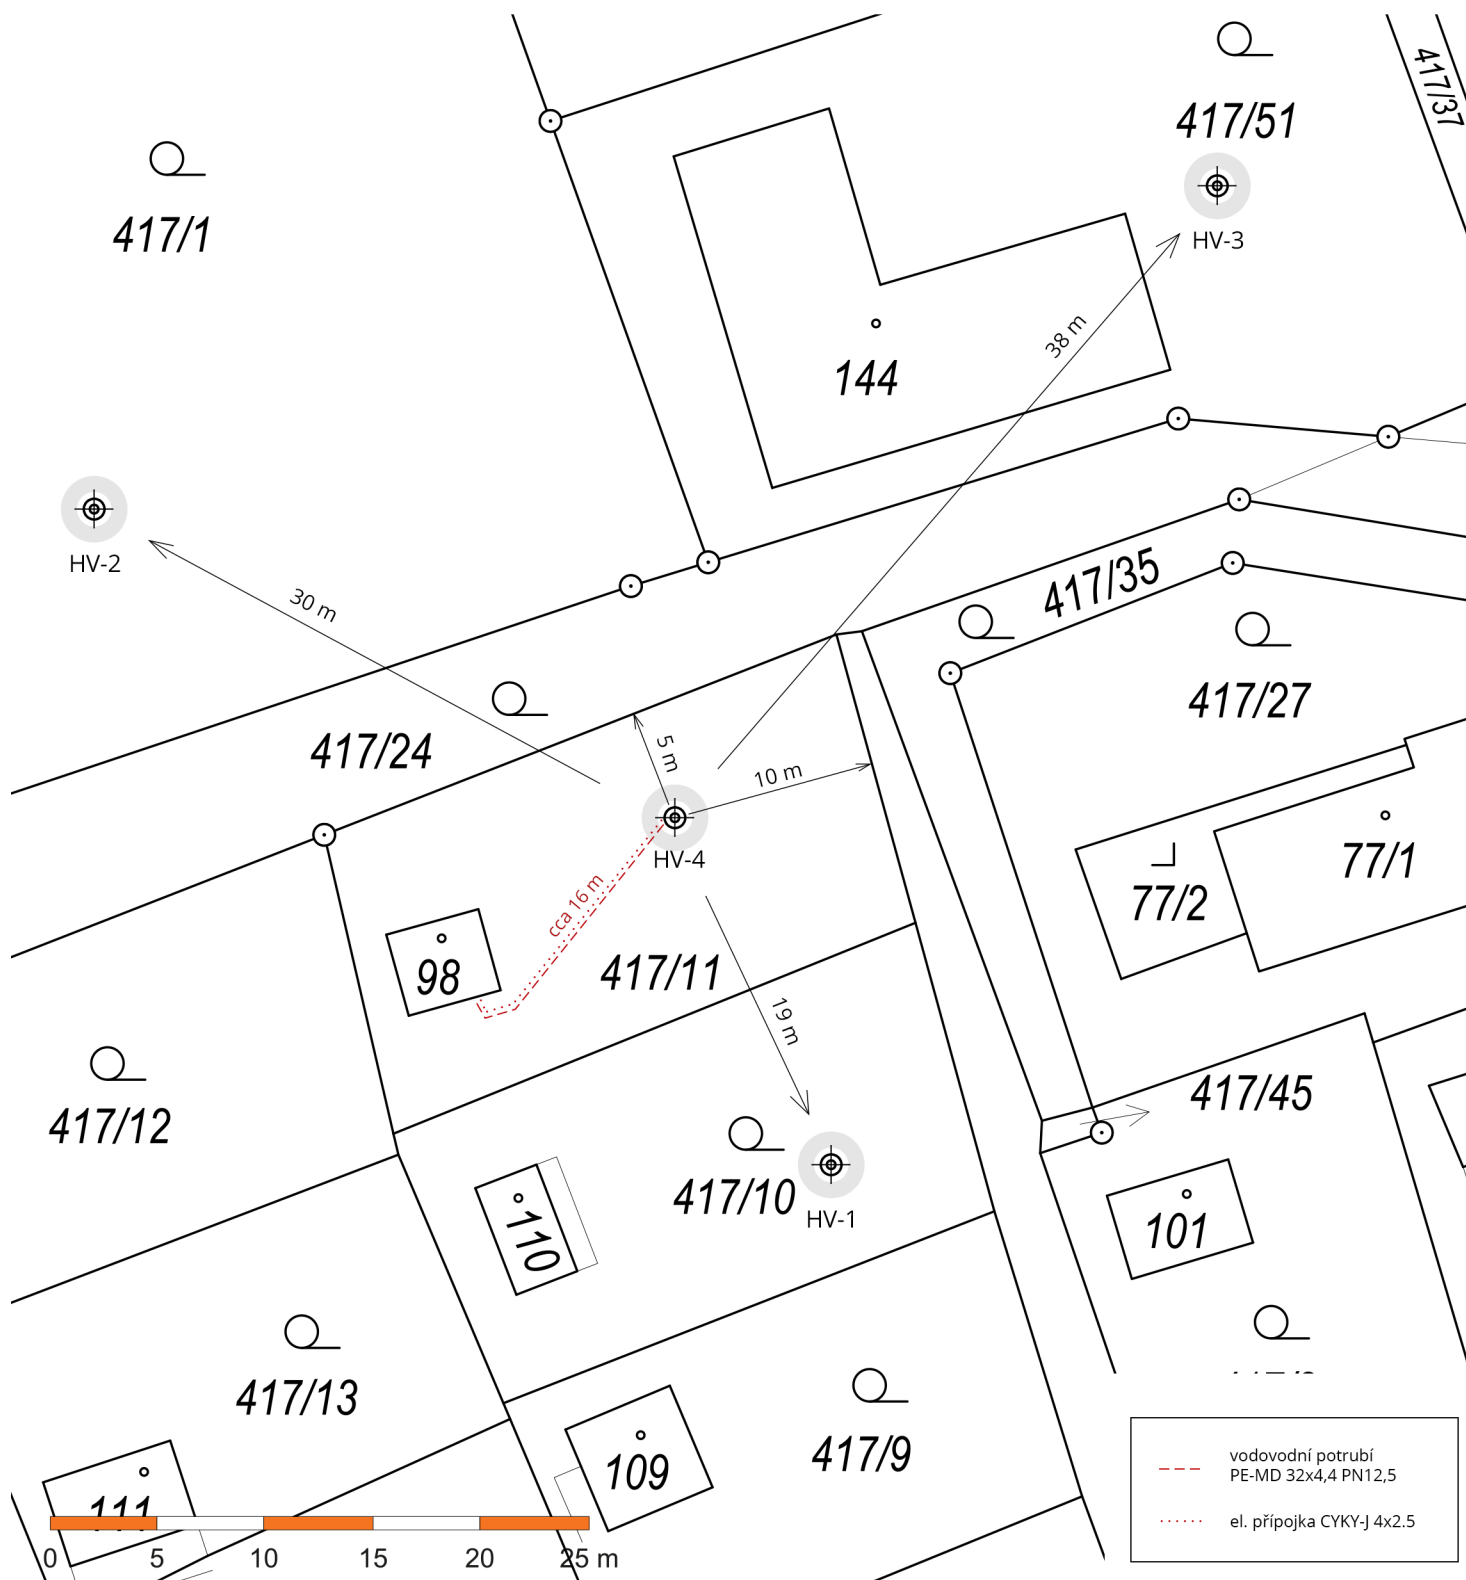

INVESTOR	ZODPOVĚDNÝ PROJEKTANT	
Kodim Milan č. ev. 30, 37384 Kvítkovice	Ing. Petr Drs odpovědný řešitel	
NÁZEV AKCE	aut. č. 0100162 ČKAIT	
Vrtaná studna HV-4	v oboru stavby vodního hospodářství	
LOKALITA		
parcely č. 417/11 v k.ú. Kvítkovice u Lipí [684015]		
PŘEDMĚT VÝKRESU		
C.2 - katastrální situační výkres		
C.3 - Koordinační situační výkres		
	VYPRACOVAL	DATUM
	O V Y V O Z spol. s r.o. Haklovy Dvory 2201, České Budějovice 2, 37005, IČO: 25156098	2026 / květen