





Jihočeský kraj

Projekt Územní plán Kvítkovice je podpořen z rozpočtu Jihočeského kraje.

LEGENDA:

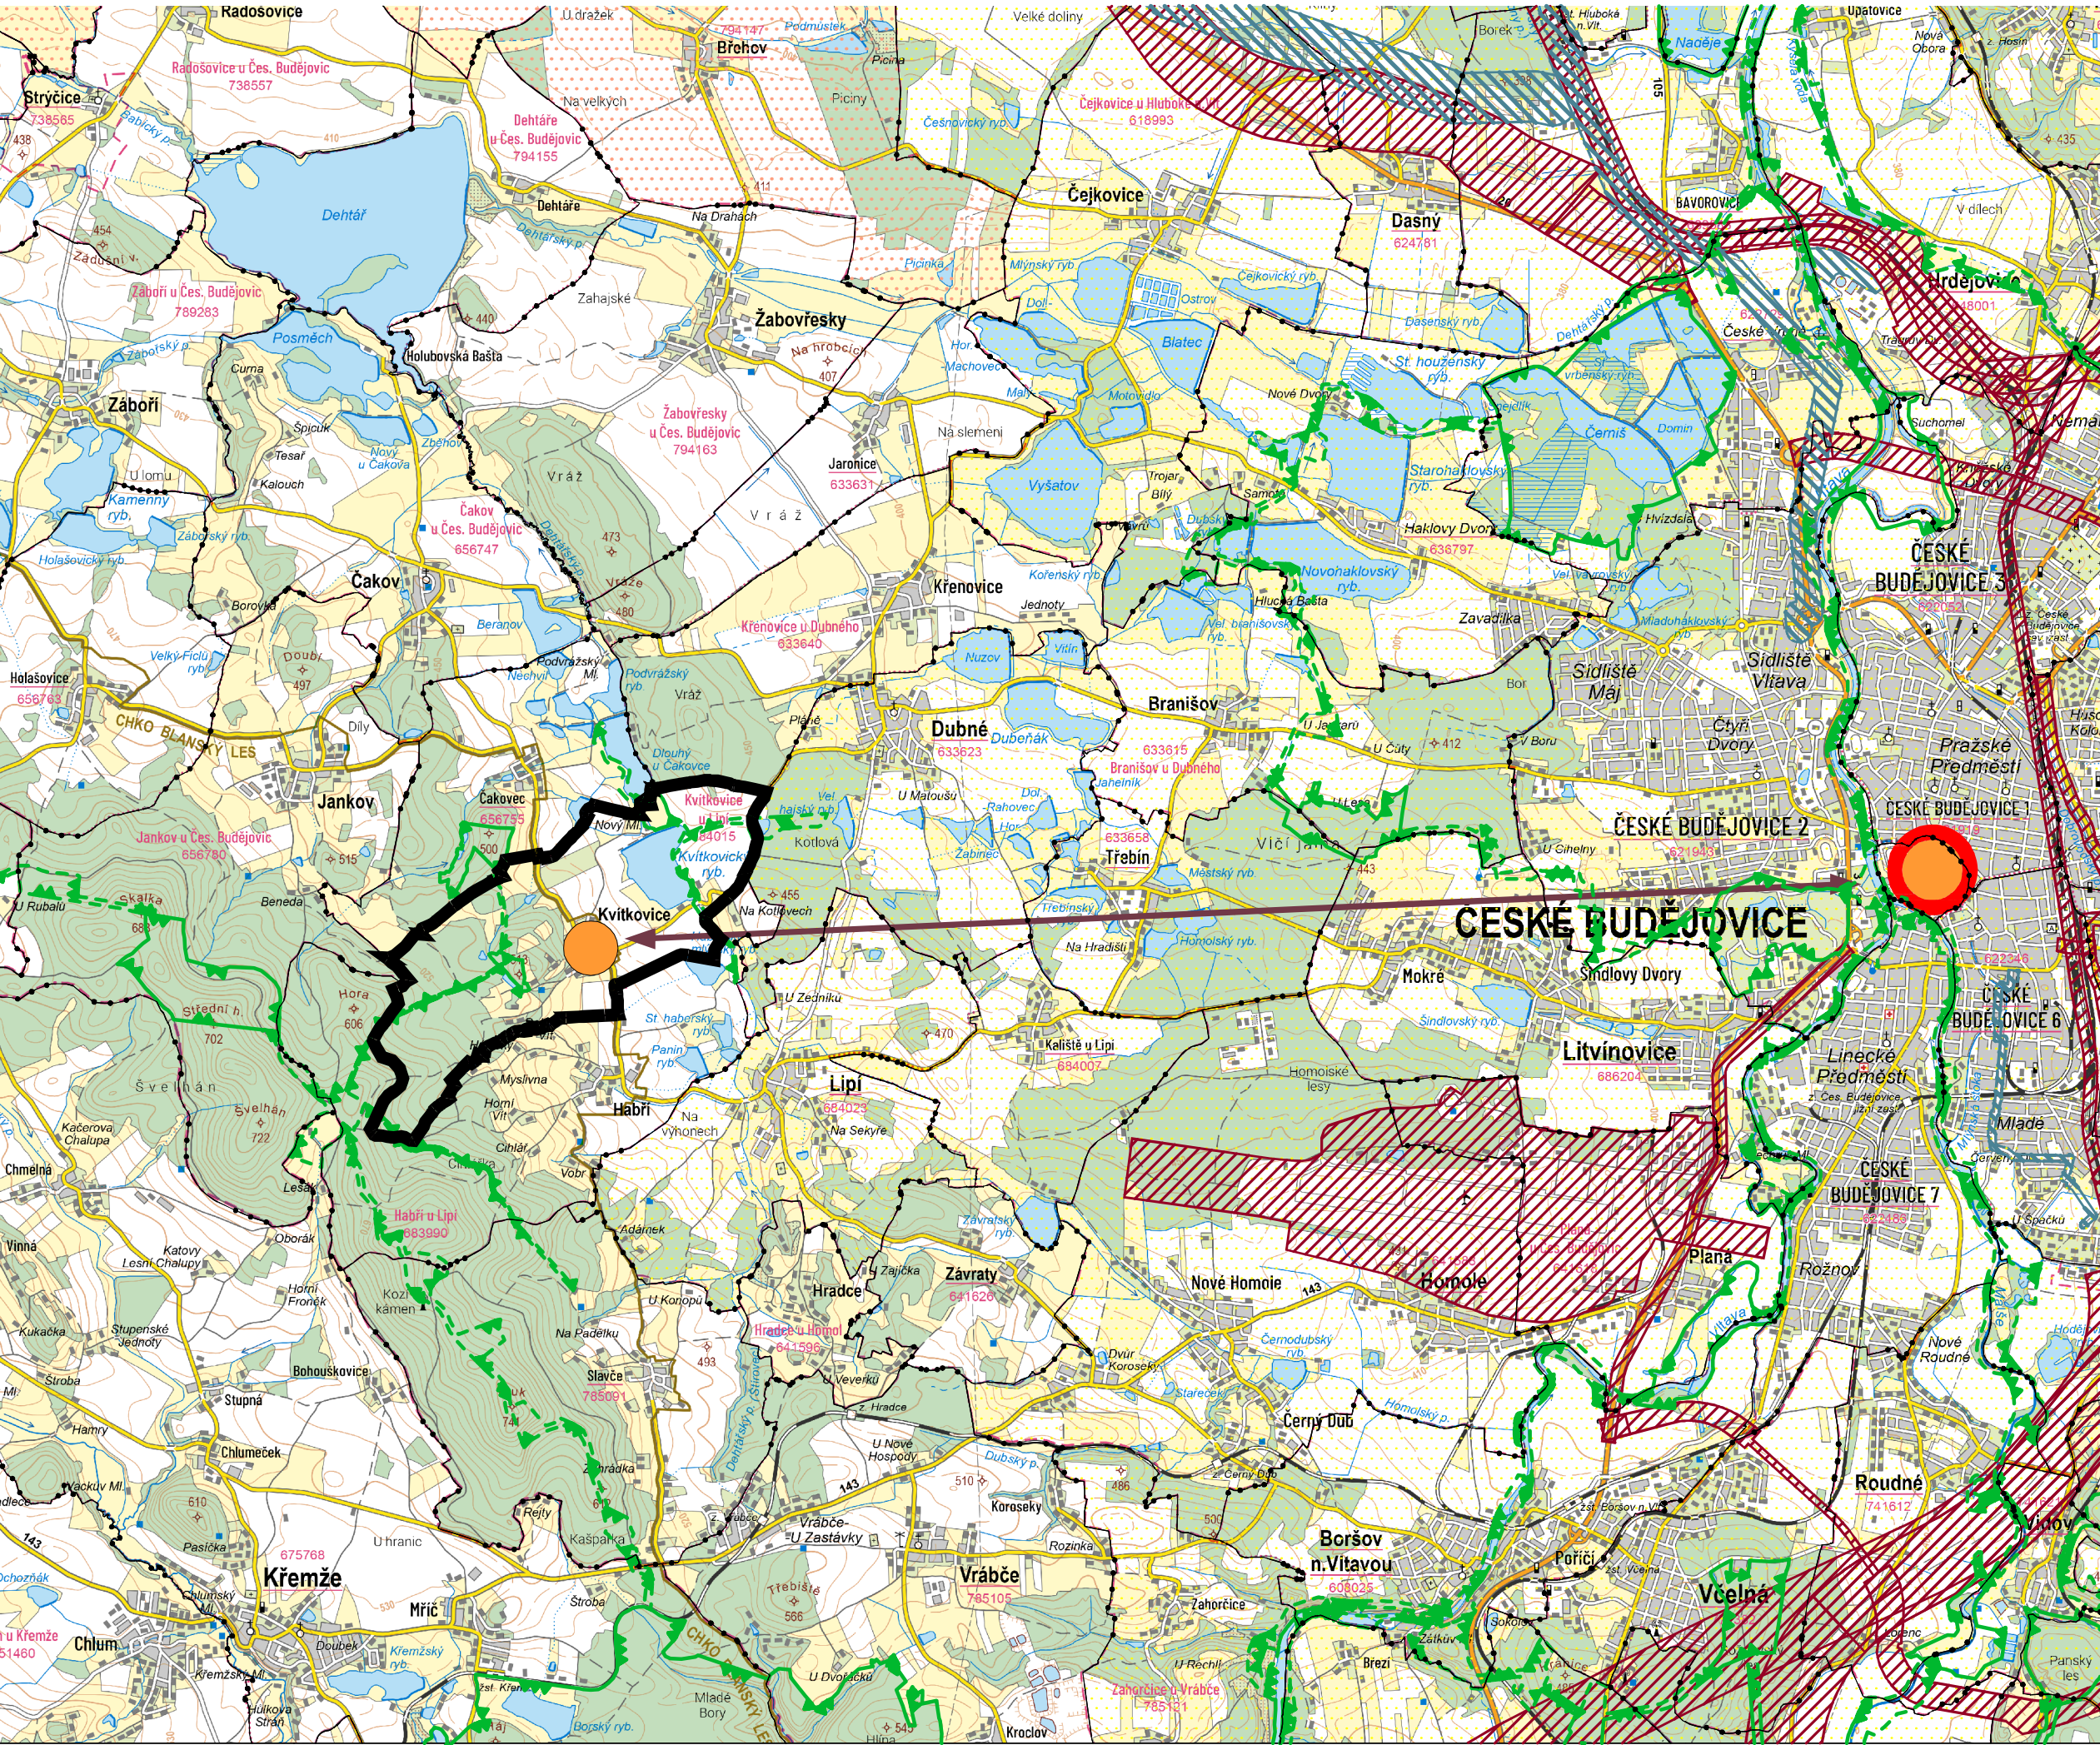

ŘEŠENÉ ÚZEMÍ

 

HRANICE KATASTRÁLNÍHO ÚZEMÍ



KORIDOR - ZÁMĚRY V OBLASTI DOPRAVNÍ INFRASTRUKTURY



KORIDORU - ZÁMĚRY V OBLASTI TECHNICKÉ INFRASTRUKTURY



ROZVOJOVÁ OBLAST



ROZVOJOVÁ OSA



NADREGIONÁLNÍ BIOCENTRUM



REGIONÁLNÍ BIOCENTRUM



LOKÁLNÍ BIOCENTRUM



NADREGIONÁLNÍ BIOKORIDOR



REGIONÁLNÍ BIOKORIDOR



LOKÁLNÍ BIOKORIDOR




OBEC S VYŠŠÍ OBČANSKOU VYBAVENOSTÍ



OBEC SE ZÁKLADNÍ OBČANSKOU VYBAVENOSTÍ



VAZBY K OBCÍM S VYŠŠÍ KATEGORIÍ VYBAVENOSTI

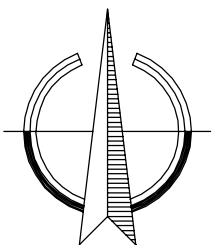

Územní plán Kvítkovice

ODŮVODNĚNÍ ÚZEMNÍHO PLÁNU

VÝKRES ŠÍŘŠÍCH VZTAHŮ

PROJEKTOVÝ ATELIÉR AD s.r.o.
ING. ARCH. JAROSLAV DANĚK



HUSOVA 4, Č. BUDĚJOVICE, 370 01, TEL. 387 312 514, 605 277 998
www.atellerad.cz, atellerad@atellerad.cz, IČ 25194771, DIČ CZ25194771

ZPRACOVATEL: ING. ARCH. JAROSLAV DANĚK

KRESLIL: ING. PETRA JUNGVRTOVÁ, LUKÁŠ HOLEMÝ

ČÍSLO ZAKÁZKY: 51_2019

ČÍSLO VÝKRESU:

ČÍSLO PARÉ:

DATUM: KVĚTEN 2025

6

1

MĚŘÍTKO: 1 : 50 000

ZÁZNAM O ÚČINNOSTI

DATUM NABYTÍ ÚČINNOSTI

POŘIZOVATEL

MAGISTRÁT MĚSTA ČESKÉ BUDĚJOVICE
Odbor územního plánování
OPRÁVNĚNÁ ÚŘEDNÍ OSOBA POŘIZOVATELE
Ing. Pavla Kodadová - vedoucí odboru

RAZÍTKO A PODPIS:

SPRÁVNÍ ORGÁN, KTERÝ ŮP VYDAL

ZASTUPITELSTVO OBCE KVÍTKOVICE

RAZÍTKO A PODPIS: