



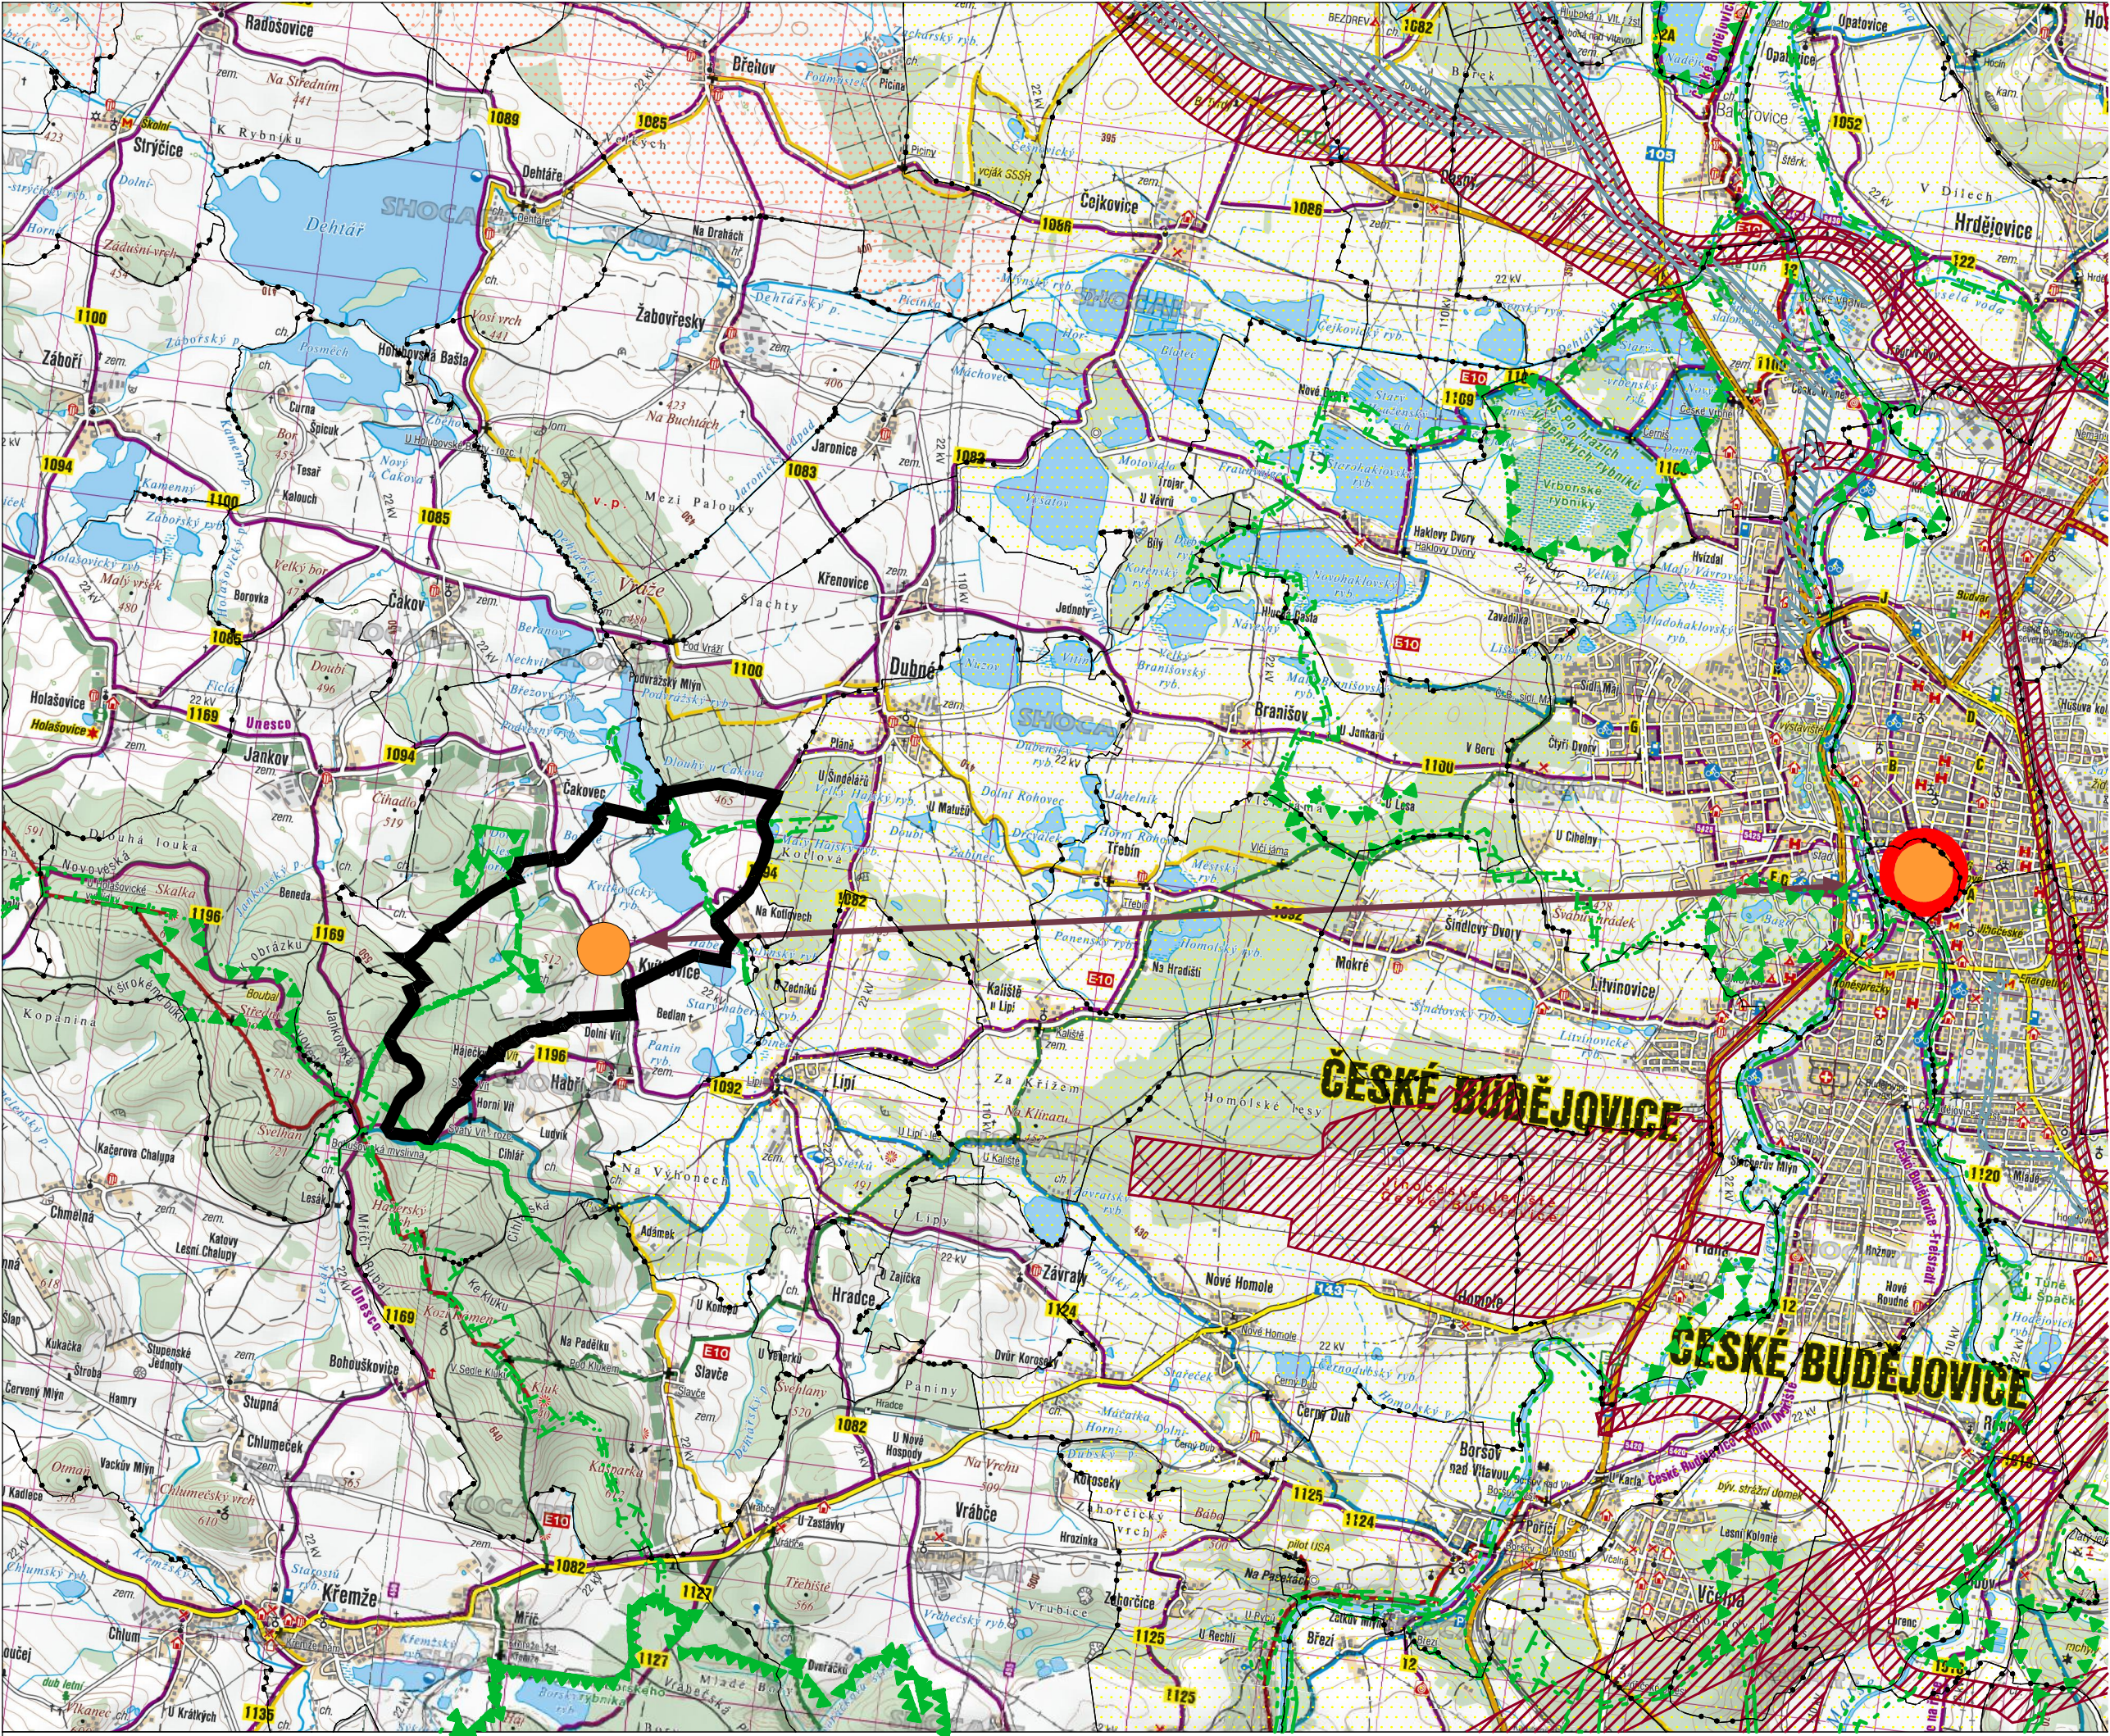


Jihočeský kraj

Projekt Územní plán Kvitkovice je podpořen z rozpočtu Jihočeského kraje.

LEGENDA:

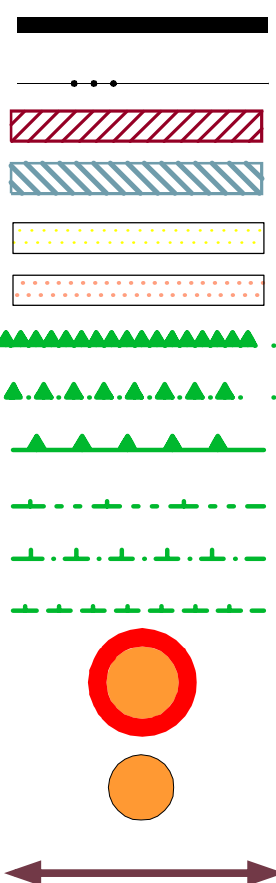

- HRANICE ŘEŠENÉHO ÚZEMÍ OBCE
- HRANICE KATASTRÁLNÍHO ÚZEMÍ
- KORIDOR - ZÁMĚRY V OBLASTI DOPRAVNÍ INFRASTRUKTURY
- KORIDORU - ZÁMĚRY V OBLASTI TECHNICKÉ INFRASTRUKTURY
- ROZVOJOVÁ OBLAST
- ROZVOJOVÁ OSA
- NADREGIONÁLNÍ BIOCENTRUM
- REGIONÁLNÍ BIOCENTRUM
- LOKÁLNÍ BIOCENTRUM
- NADREGIONÁLNÍ BIODOR
- REGIONÁLNÍ BIODOR
- LOKÁLNÍ BIODOR
- OBEC S VYŠŠÍ OBČANSKOU VYBAVENOSTÍ
- OBEC SE ZÁKLADNÍ OBČANSKOU VYBAVENOSTÍ
- VAZBY K OBCÍM S VYŠŠÍ KATEGORIÍ VYBAVENOSTI

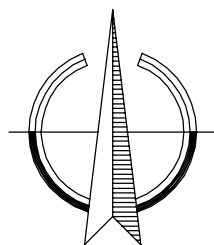

Územní plán Kvitkovice

ODŮVODNĚNÍ ÚZEMNÍHO PLÁNU

VÝKRES ŠÍŘŠÍCH VZTAHŮ

PROJEKTOVÝ ATELIÉR AD s.r.o.
ING. ARCH. JAROSLAV DANĚK



HUSOVA 4, Č. BUDĚJOVICE, 370 01, TEL. 387 312 514, 605 277 998
www.atelierad.cz, atelierad@atelierad.cz, IČ 25194771, DIČ CZ25194771

ZPRACOVATEL: ING. ARCH. JAROSLAV DANĚK

KRESLIL: ING. PETRA JUNGVRTOVÁ, LUKÁŠ HOLEMÝ

ČÍSLO ZAKÁZKY: 51_2019

ČÍSLO VÝKRESU:

ČÍSLO PARÉ:

DATUM: ZÁŘÍ 2021

6

1

MĚŘÍTKO: 1 : 50 000

RAZÍTKA A PODPISY:

ZÁZNAM O ÚČINNOSTI

DATUM NABYTÍ ÚČINNOSTI

POŘIZOVATEL

MAGISTRÁT MĚSTA ČESKÉ BUDĚJOVICE

Odbor územního plánování

OPRAVNĚNÁ ÚŘEDNÍ OSOBA POŘIZOVATELE

Ing. Luboš Láčna - vedoucí odboru

RAZÍTKO A PODPIS:

SPRÁVNÍ ORGÁN, KTERÝ ÚP VYDAL

ZASTUPITELSTVO OBCE KVÍTKOVICE

RAZÍTKO A PODPIS: