





Územní plán Kvítkovice

VÝKRES VEŘEJNĚ PROSPĚŠNÝCH STAVEB, OPATŘENÍ A ASANACÍ

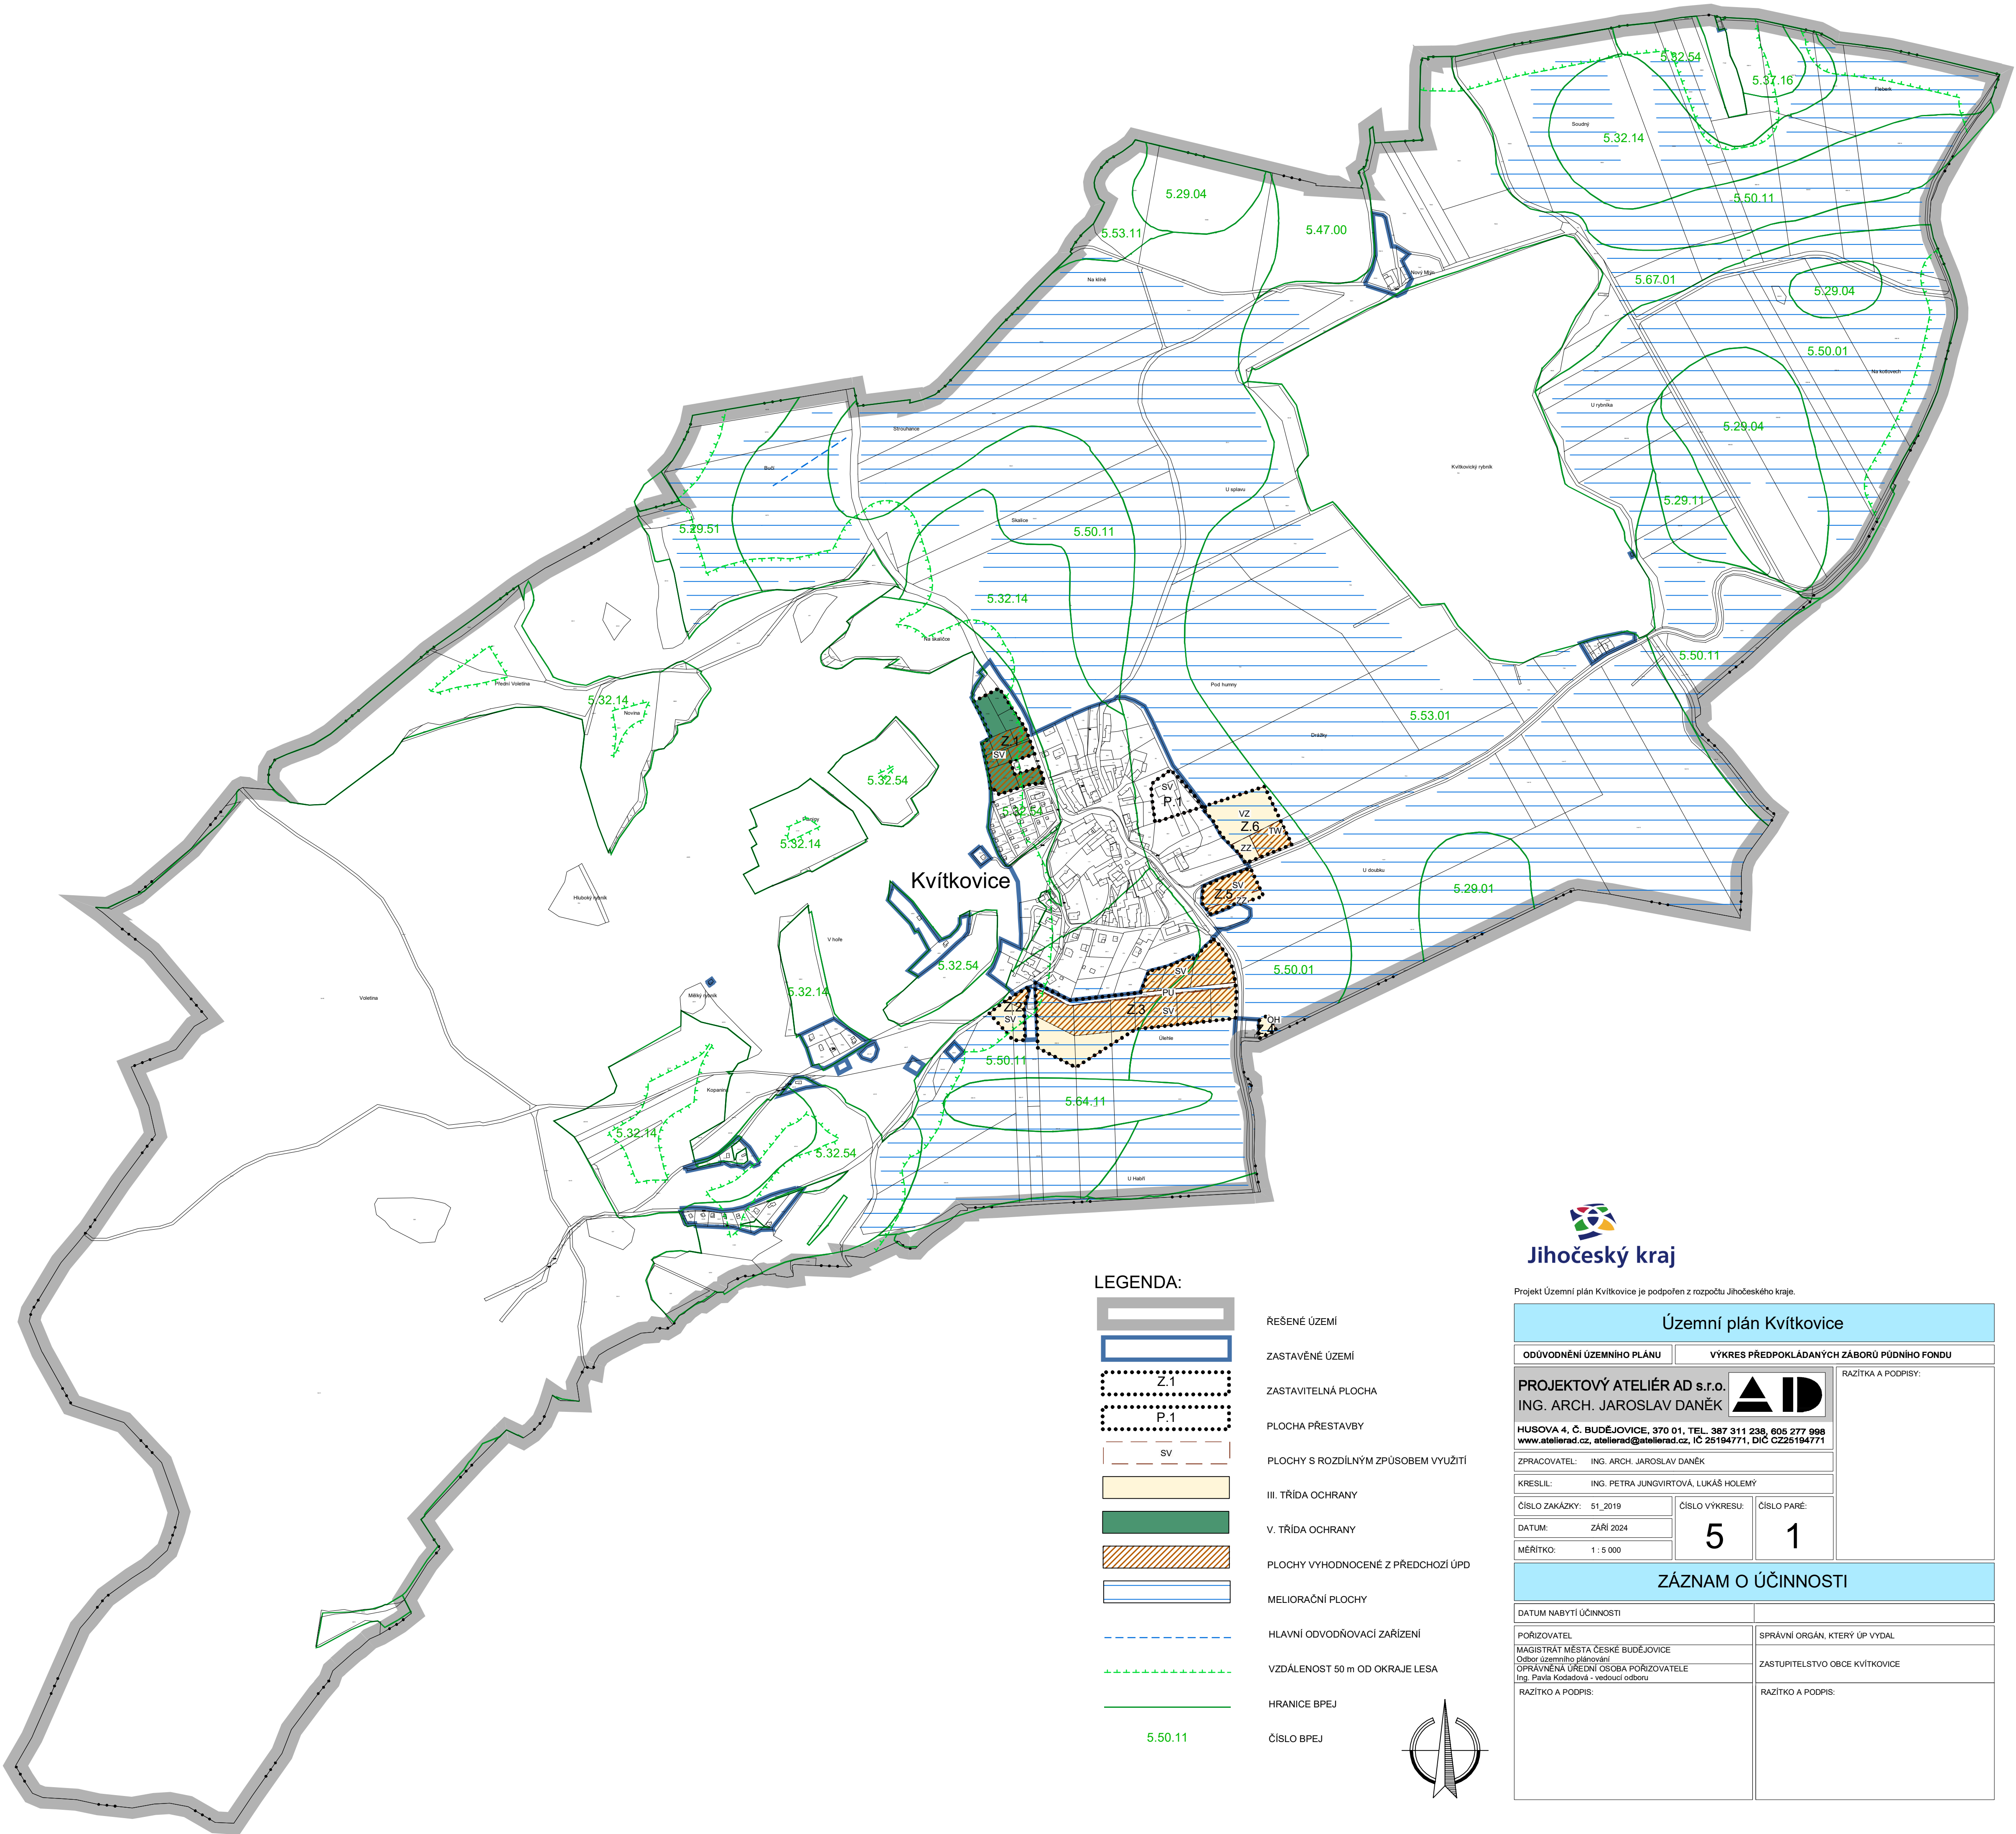

LEGENDA:

- | | |
|--|-------------------------------------|
| | ŘEŠENÉ ÚZEMÍ |
| | ZASTAVĚNÉ ÚZEMÍ |
| | ZASTAVITELNÁ PLOCHA |
| | PLOCHA PŘESTAVBY |
| | PLOCHY S ROZDÍLNÝM ZPŮSOBEM VYUŽITÍ |
| | III. TŘÍDA OCHRANY |
| | V. TŘÍDA OCHRANY |
| | PLOCHY VYHODNOCENÉ Z PŘEDCHOZÍ ÚPD |
| | MELIORAČNÍ PLOCHY |
| | HLAVNÍ ODVODŇOVACÍ ZAŘÍZENÍ |
| | VZDÁLENOST 50 m OD OKRAJE LESA |
| | HRANICE BPEJ |
| | ČÍSLO BPEJ |

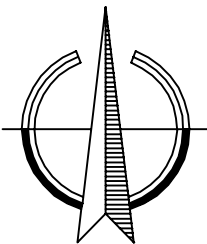

Jihočeský kraj

Projekt Územní plán Kvítkovice je podpořen z rozpočtu Jihočeského kraje.

Územní plán Kvítkovice		
ODŮVODNĚNÍ ÚZEMNÍHO PLÁNU	VÝKRES PŘEDPOKLÁDANÝCH ZÁBORŮ PŮDNÍHO FONDU	
PROJEKTOVÝ ATELIÉR AD s.r.o. ING. ARCH. JAROSLAV DANĚK		RAZÍTKA A PODPISY:
HUSOVA 4, Č. BUDĚJOVICE, 370 01, TEL. 387 311 238, 605 277 998 www.atelierad.cz, atelierad@atelierad.cz, IČ 25194771, DIČ CZ25194771		
ZPRACOVATEL:	ING. ARCH. JAROSLAV DANĚK	
KRESLIL:	ING. PETRA JUNGVIŘTOVÁ, LUKÁŠ HOLEMÝ	
ČÍSLO ZAKÁZKY:	51_2019	ČÍSLO VÝKRESU:
DATUM:	ZÁŘÍ 2024	ČÍSLO PARÉ:
MĚŘÍTKO:	1 : 5 000	5 1
ZÁZNAM O ÚČINNOSTI		
DATUM NABYTÍ ÚČINNOSTI		
PORIZOVATEL	SPRÁVNÍ ORGÁN, KTERÝ ÚP VYDAL	
MAGISTRÁT MĚSTA ČESKÉ BUDĚJOVICE Odbor územního plánování	ZASTUPITELSTVO OBCE KVÍTKOVICE	
OPRAVNĚNÁ ÚŘEDNÍ OSOBA PORIZOVATELE Ing. Pavla Kodadová - vedoucí odboru	RAZÍTKO A PODPIS:	
RAZÍTKO A PODPIS:		