


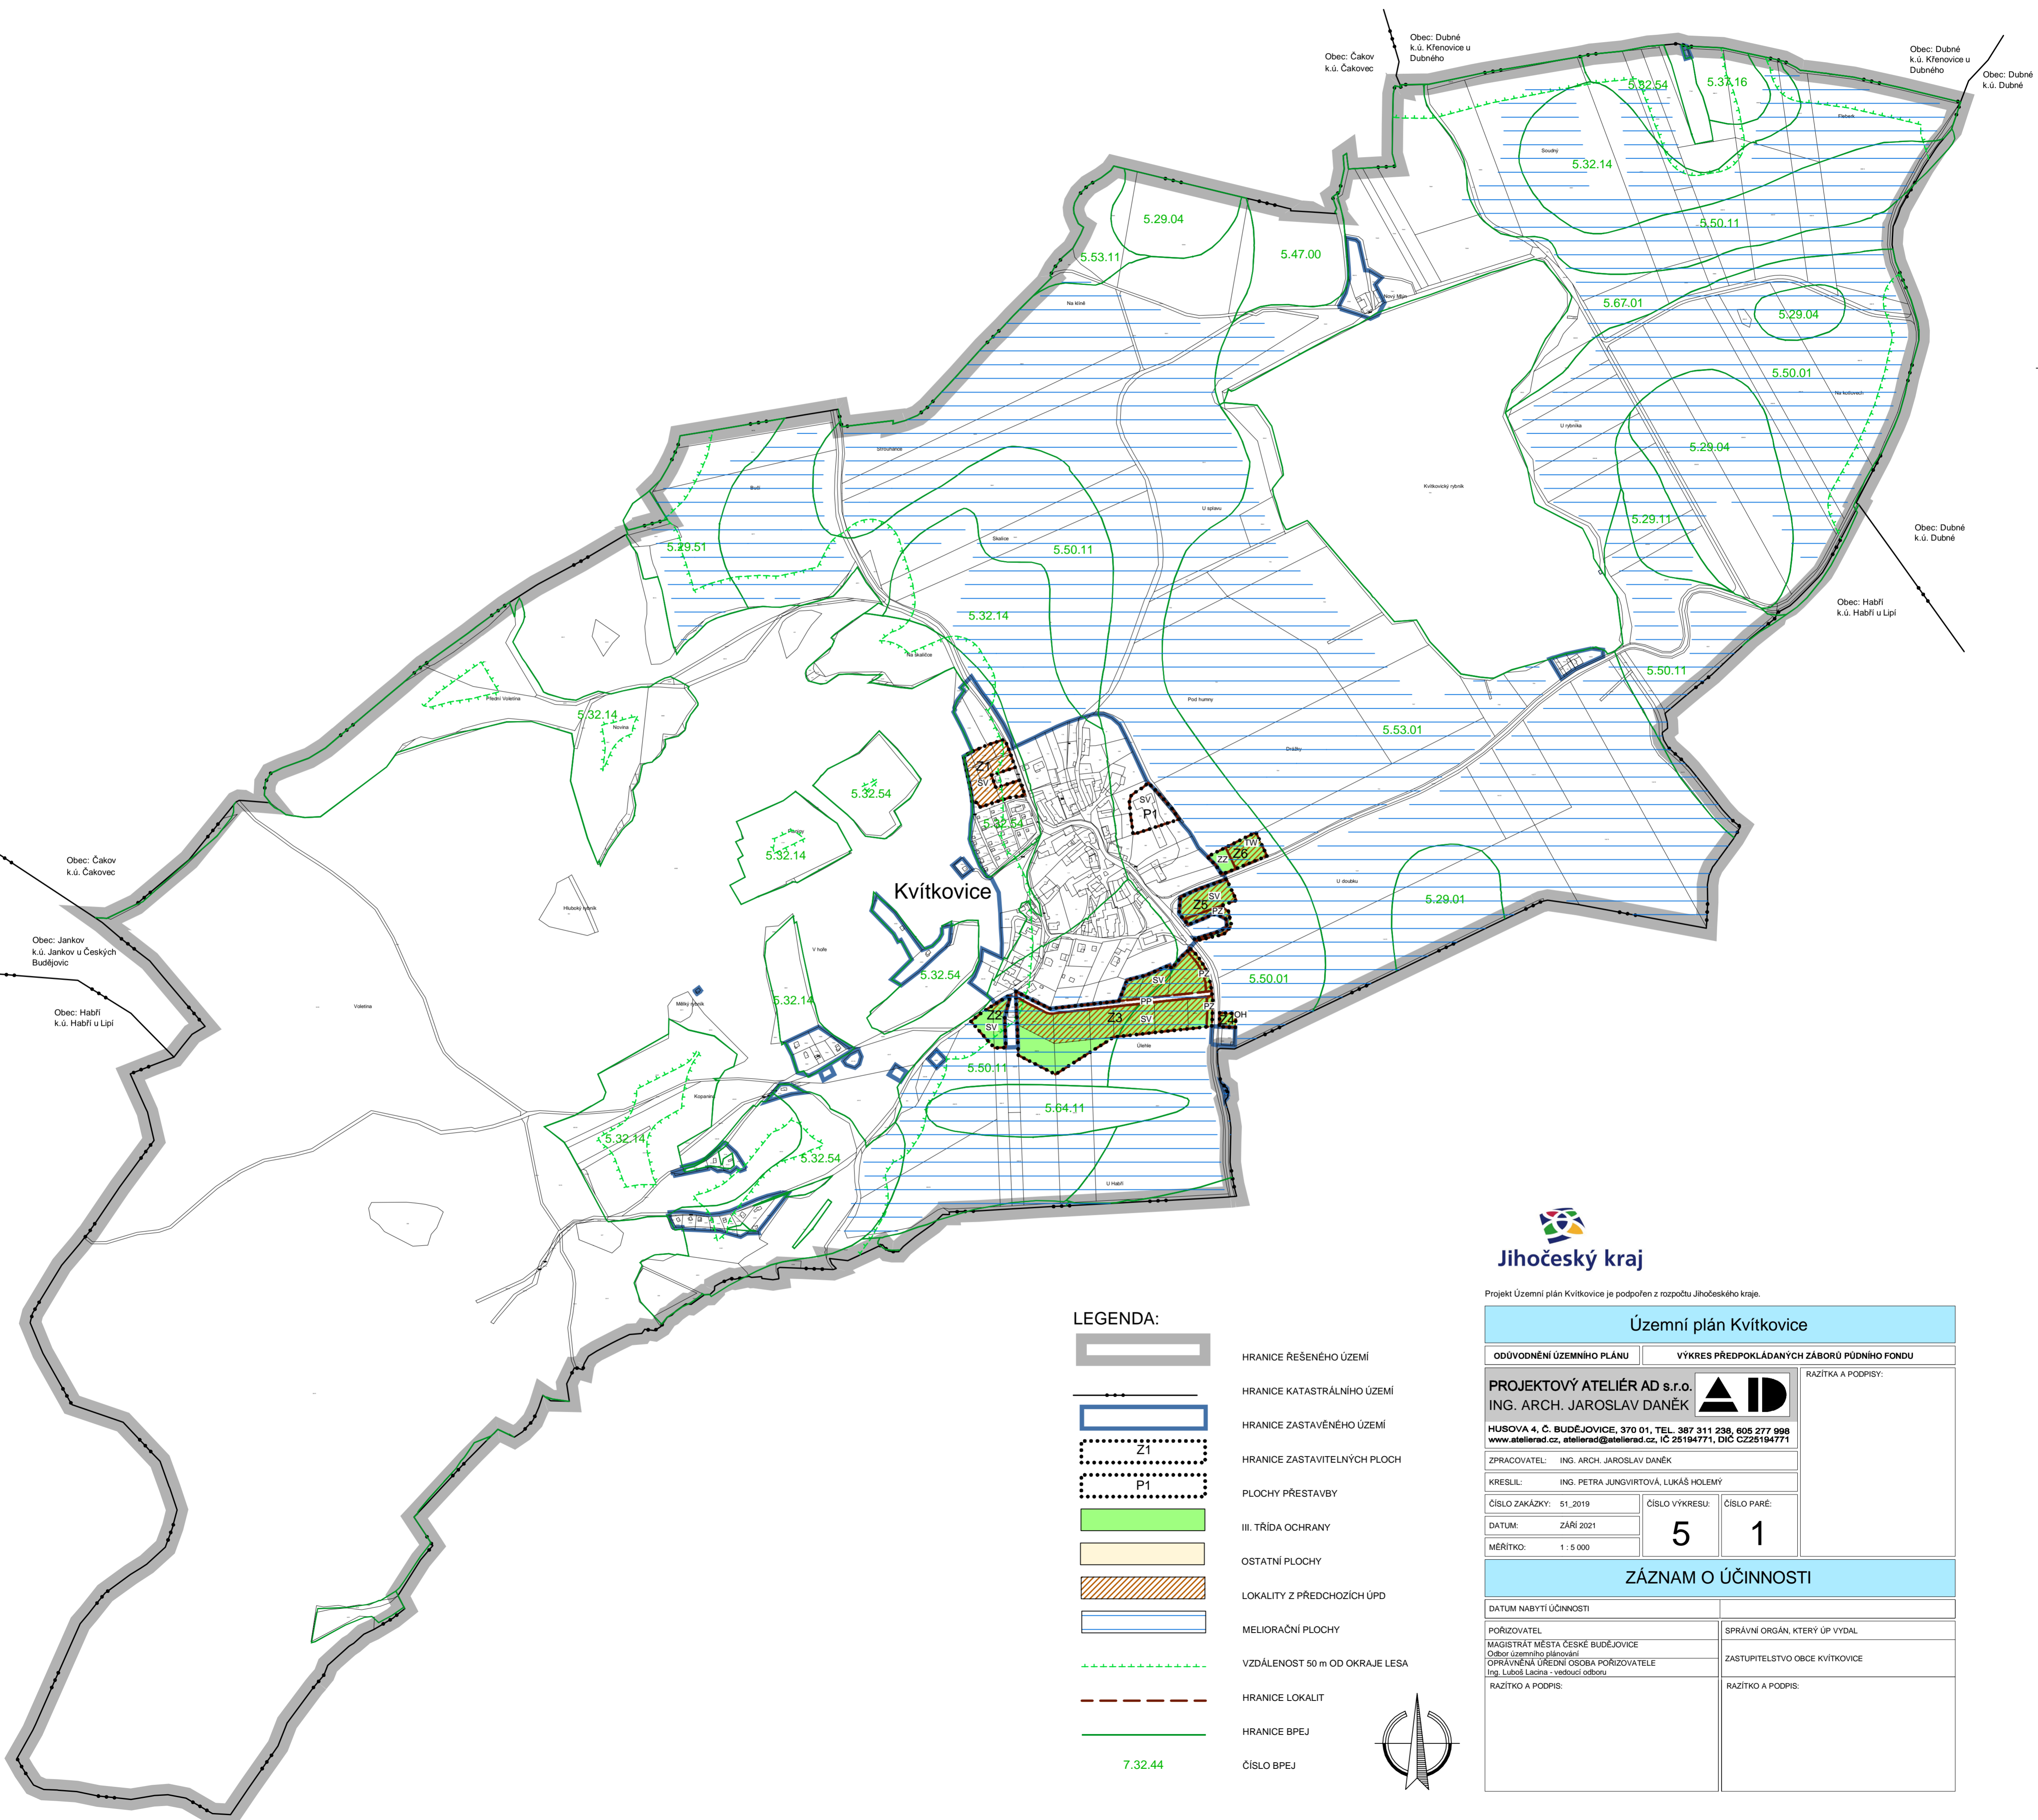

# Územní plán Kvítkovice

## VÝKRES PŘEDPOKLÁDANÝCH ZÁBORŮ PŮDNIHO FONDU



### LEGENDA:

	HRANICE ŘEŠENÉHO ÚZEMÍ
	HRANICE KATASTRÁLNÍHO ÚZEMÍ
	HRANICE ZASTAVĚNÉHO ÚZEMÍ
	HRANICE ZASTAVITELNÝCH PLOCH
	HRANICE ZASTAVITELNÝCH PLOCH
	PLOCHY PŘESTAVBY
	III. TŘÍDA OCHRANY
	OSTATNÍ PLOCHY
	LOKALITY Z PŘEDCHOZÍCH ÚPD
	MELIORAČNÍ PLOCHY
	VZDÁLENOST 50 m OD OKRAJE LESA
	HRANICE LOKALIT
	HRANICE BPEJ
	ČÍSLO BPEJ



Projekt Územní plán Kvítkovice je podpořen z rozpočtu Jihočeského kraje.

Územní plán Kvítkovice	
ODŮVODNĚNÍ ÚZEMNÍHO PLÁNU	VÝKRES PŘEDPOKLÁDANÝCH ZÁBORŮ PŮDNIHO FONDU
<b>PROJEKTOVÝ ATELIÉR AD s.r.o.</b> ING. ARCH. JAROSLAV DANĚK	
HUSOVA 4, Č. BUDĚJOVICE, 370 01, TEL. 387 311 238, 605 277 998 www.atelierad.cz, atelierad@atelierad.cz, IČ 25194771, DIČ CZ25194771	
ZPRACOVATEL: ING. ARCH. JAROSLAV DANĚK	
KRESLIL: ING. PETRA JUNGVIRTOVÁ, LUKÁŠ HOLEMÝ	
ČÍSLO ZAKÁZKY: 51_2019	ČÍSLO VÝKRESU: 5 1
DATUM: ZÁŘÍ 2021	ČÍSLO PARÉ:
MĚŘÍTKO: 1 : 5 000	
ZÁZNAM O ÚČINNOSTI	
DATUM NABYTÍ ÚČINNOSTI:	
POŘIZOVATEL: MAGISTRÁT MĚSTA ČESKÉ BUDĚJOVICE Odbor územního plánování	SPRÁVNÍ ORGÁN, KTERÝ ŮP VYDAL:
OPRAVNĚNÁ ÚŘEDNÍ OSOBA POŘIZOVATELE Ing. Luboš Láňa - vedoucí odboru	ZASTUPITELSTVO OBCE KVÍTKOVICE
RAZÍTKO A PODPIS:	RAZÍTKO A PODPIS:

