


ZTV LIPÍ - NAPOJENÍ VODOVODU A KANALIZACE

PŘÍLOHA K ŽÁDOSTI

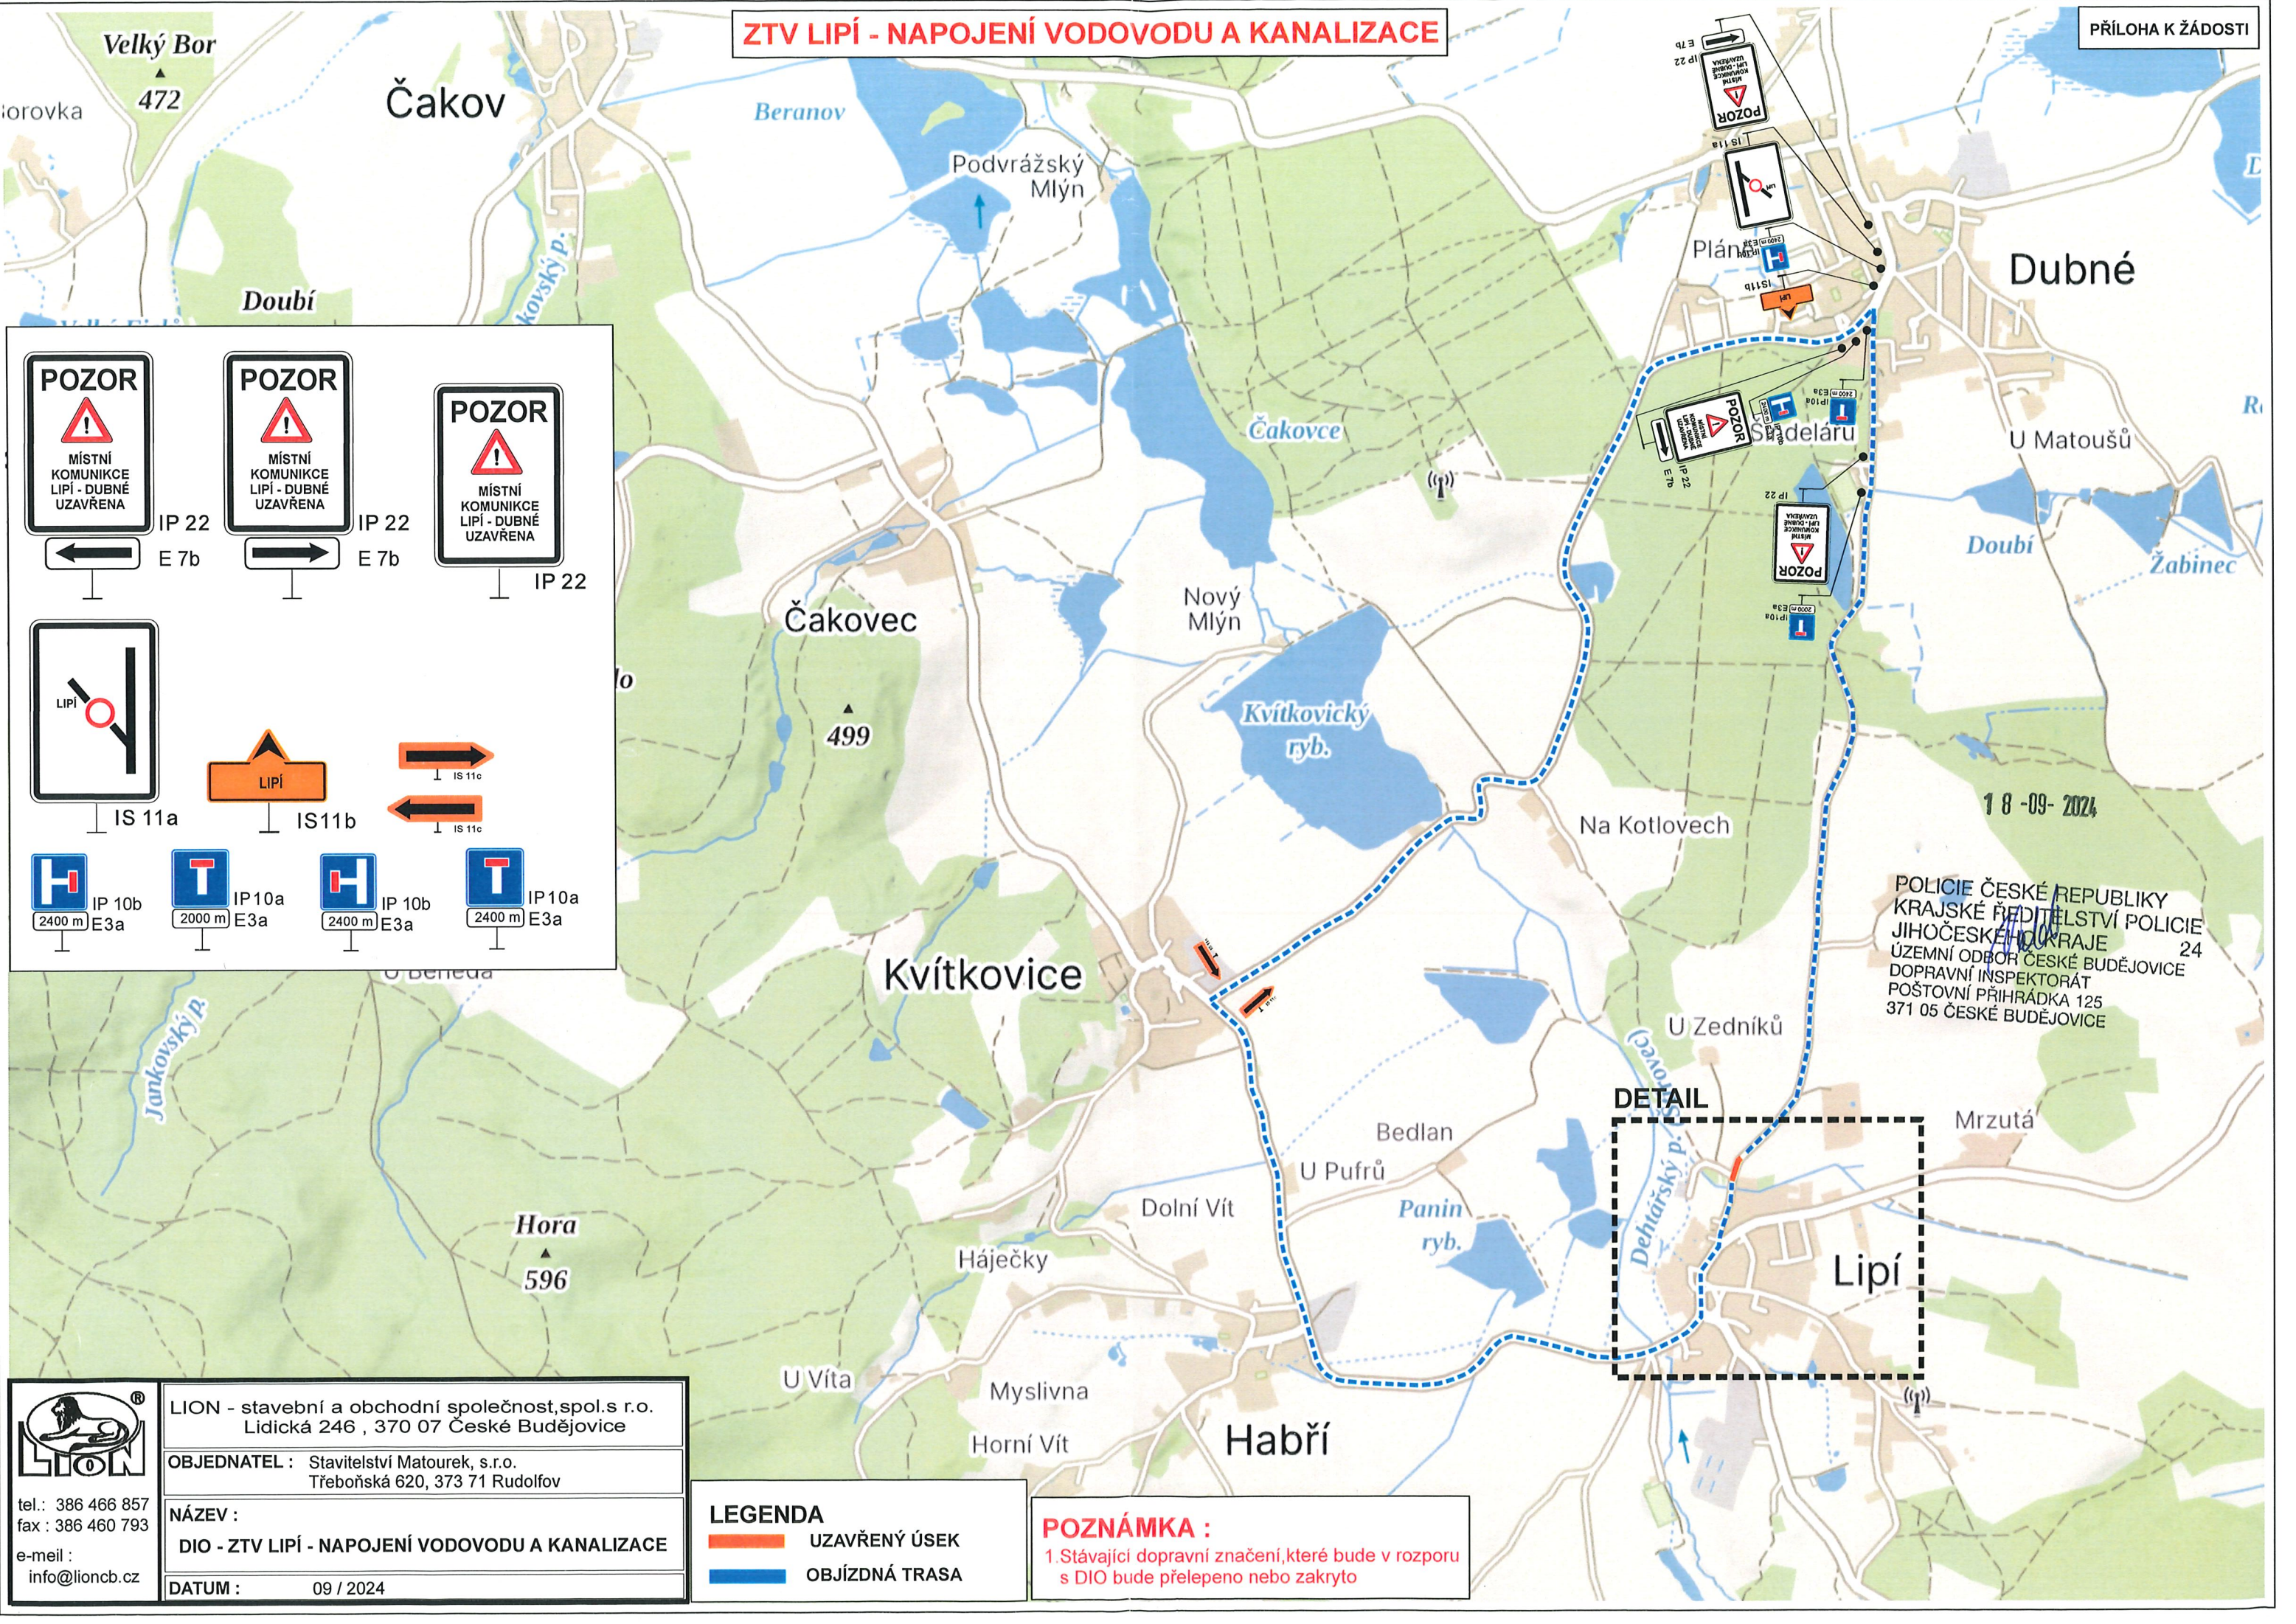

POZOR

MÍSTNÍ KOMUNIKACE
LIPÍ - DUBNÉ
UZAVŘENA

IP 22

E 7b

POZOR

MÍSTNÍ KOMUNIKACE
LIPÍ - DUBNÉ
UZAVŘENA

IP 22

E 7b

POZOR

MÍSTNÍ KOMUNIKACE
LIPÍ - DUBNÉ
UZAVŘENA

IP 22

IS 11a

IS 11b

IS 11c

IP 10b

2400 m

E3a

IP 10a

2000 m

E3a

IP 10b

2400 m

E3a

IP 10a

2400 m

E3a

LION - stavební a obchodní společnost, spol.s r.o.
Lidická 246 , 370 07 České Budějovice

OBJEDNATEL : Stavitelství Matourek, s.r.o.
Třeboňská 620, 373 71 Rudolfov

NÁZEV :
DIO - ZTV LIPÍ - NAPOJENÍ VODOVODU A KANALIZACE

DATUM : 09 / 2024

tel.: 386 466 857
fax : 386 460 793
e-meil :
info@lioncb.cz


LEGENDA

UZAVŘENÝ ÚSEK

OBJÍZDNÁ TRASA

POZNÁMKA :
1. Stávající dopravní značení, které bude v rozporu s DIO bude přelepeno nebo zakryto

POLICIE ČESKÉ REPUBLIKY
KRAJSKÉ ŘÍDITELSTVÍ POLICIE
JIHOČESKÉHO KRAJE
ÚZEMNÍ ODDĚLENÍ
DOPRAVNÍ INSPEKTORÁT
POŠTOVNÍ PŘÍHRÁDKA 125
371 05 ČESKÉ BUDĚJOVICE

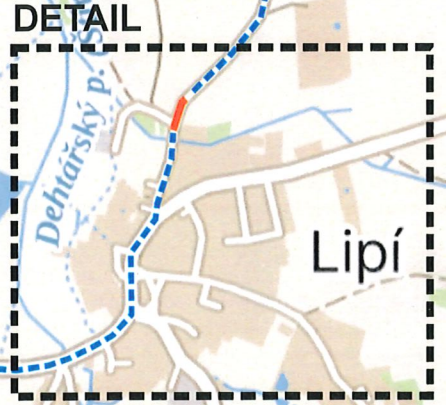


ZTV LIPÍ - NAPOJENÍ VODOVODU A KANALIZACE

PŘÍLOHA K ŽÁDOSTI

19.8.2024


POLICIE ČESKÉ REPUBLIKY
KRAJSKÉ ŘEDITELSTVÍ POLICIE
JIHOČESKÉHO KRAJE 24
ÚZEMNÍ ODBOR ČESKÉ BUDĚJOVICE
DOPRAVNÍ INSPEKTORÁT
POŠTOVNÍ PŘÍHRÁDKA 125
371 05 ČESKÉ BUDĚJOVICE

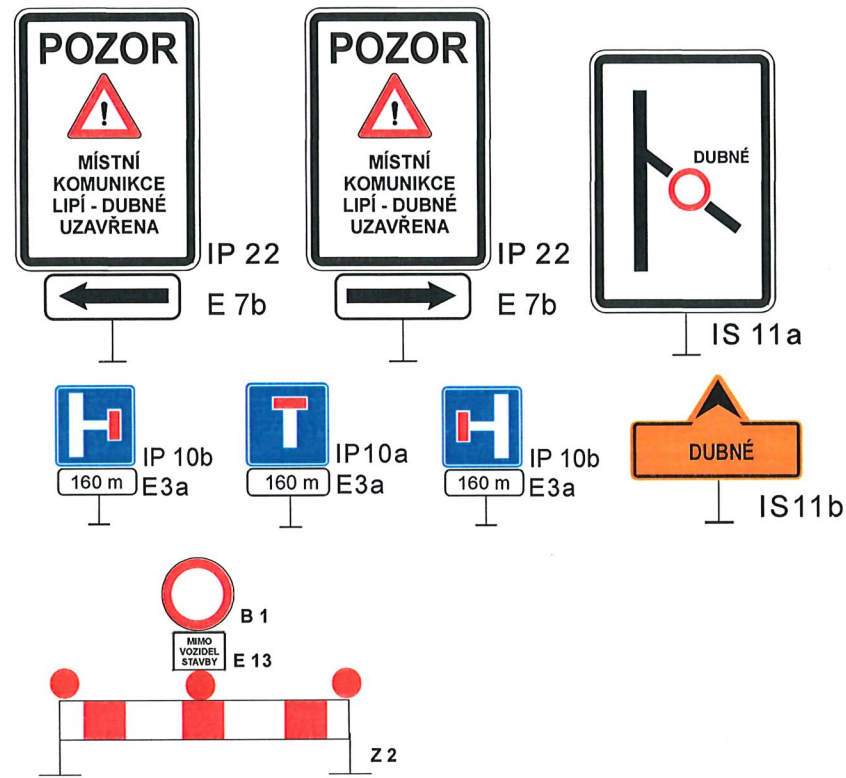

LEGENDA
UZAVŘENÝ ÚSEK
OBJÍZDNÁ TRASA

POZNÁMKA :
1. Stávající dopravní značení, které bude v rozporu s DIO bude přelepeno nebo zakryto

Dehtářský p. (Štírovec)

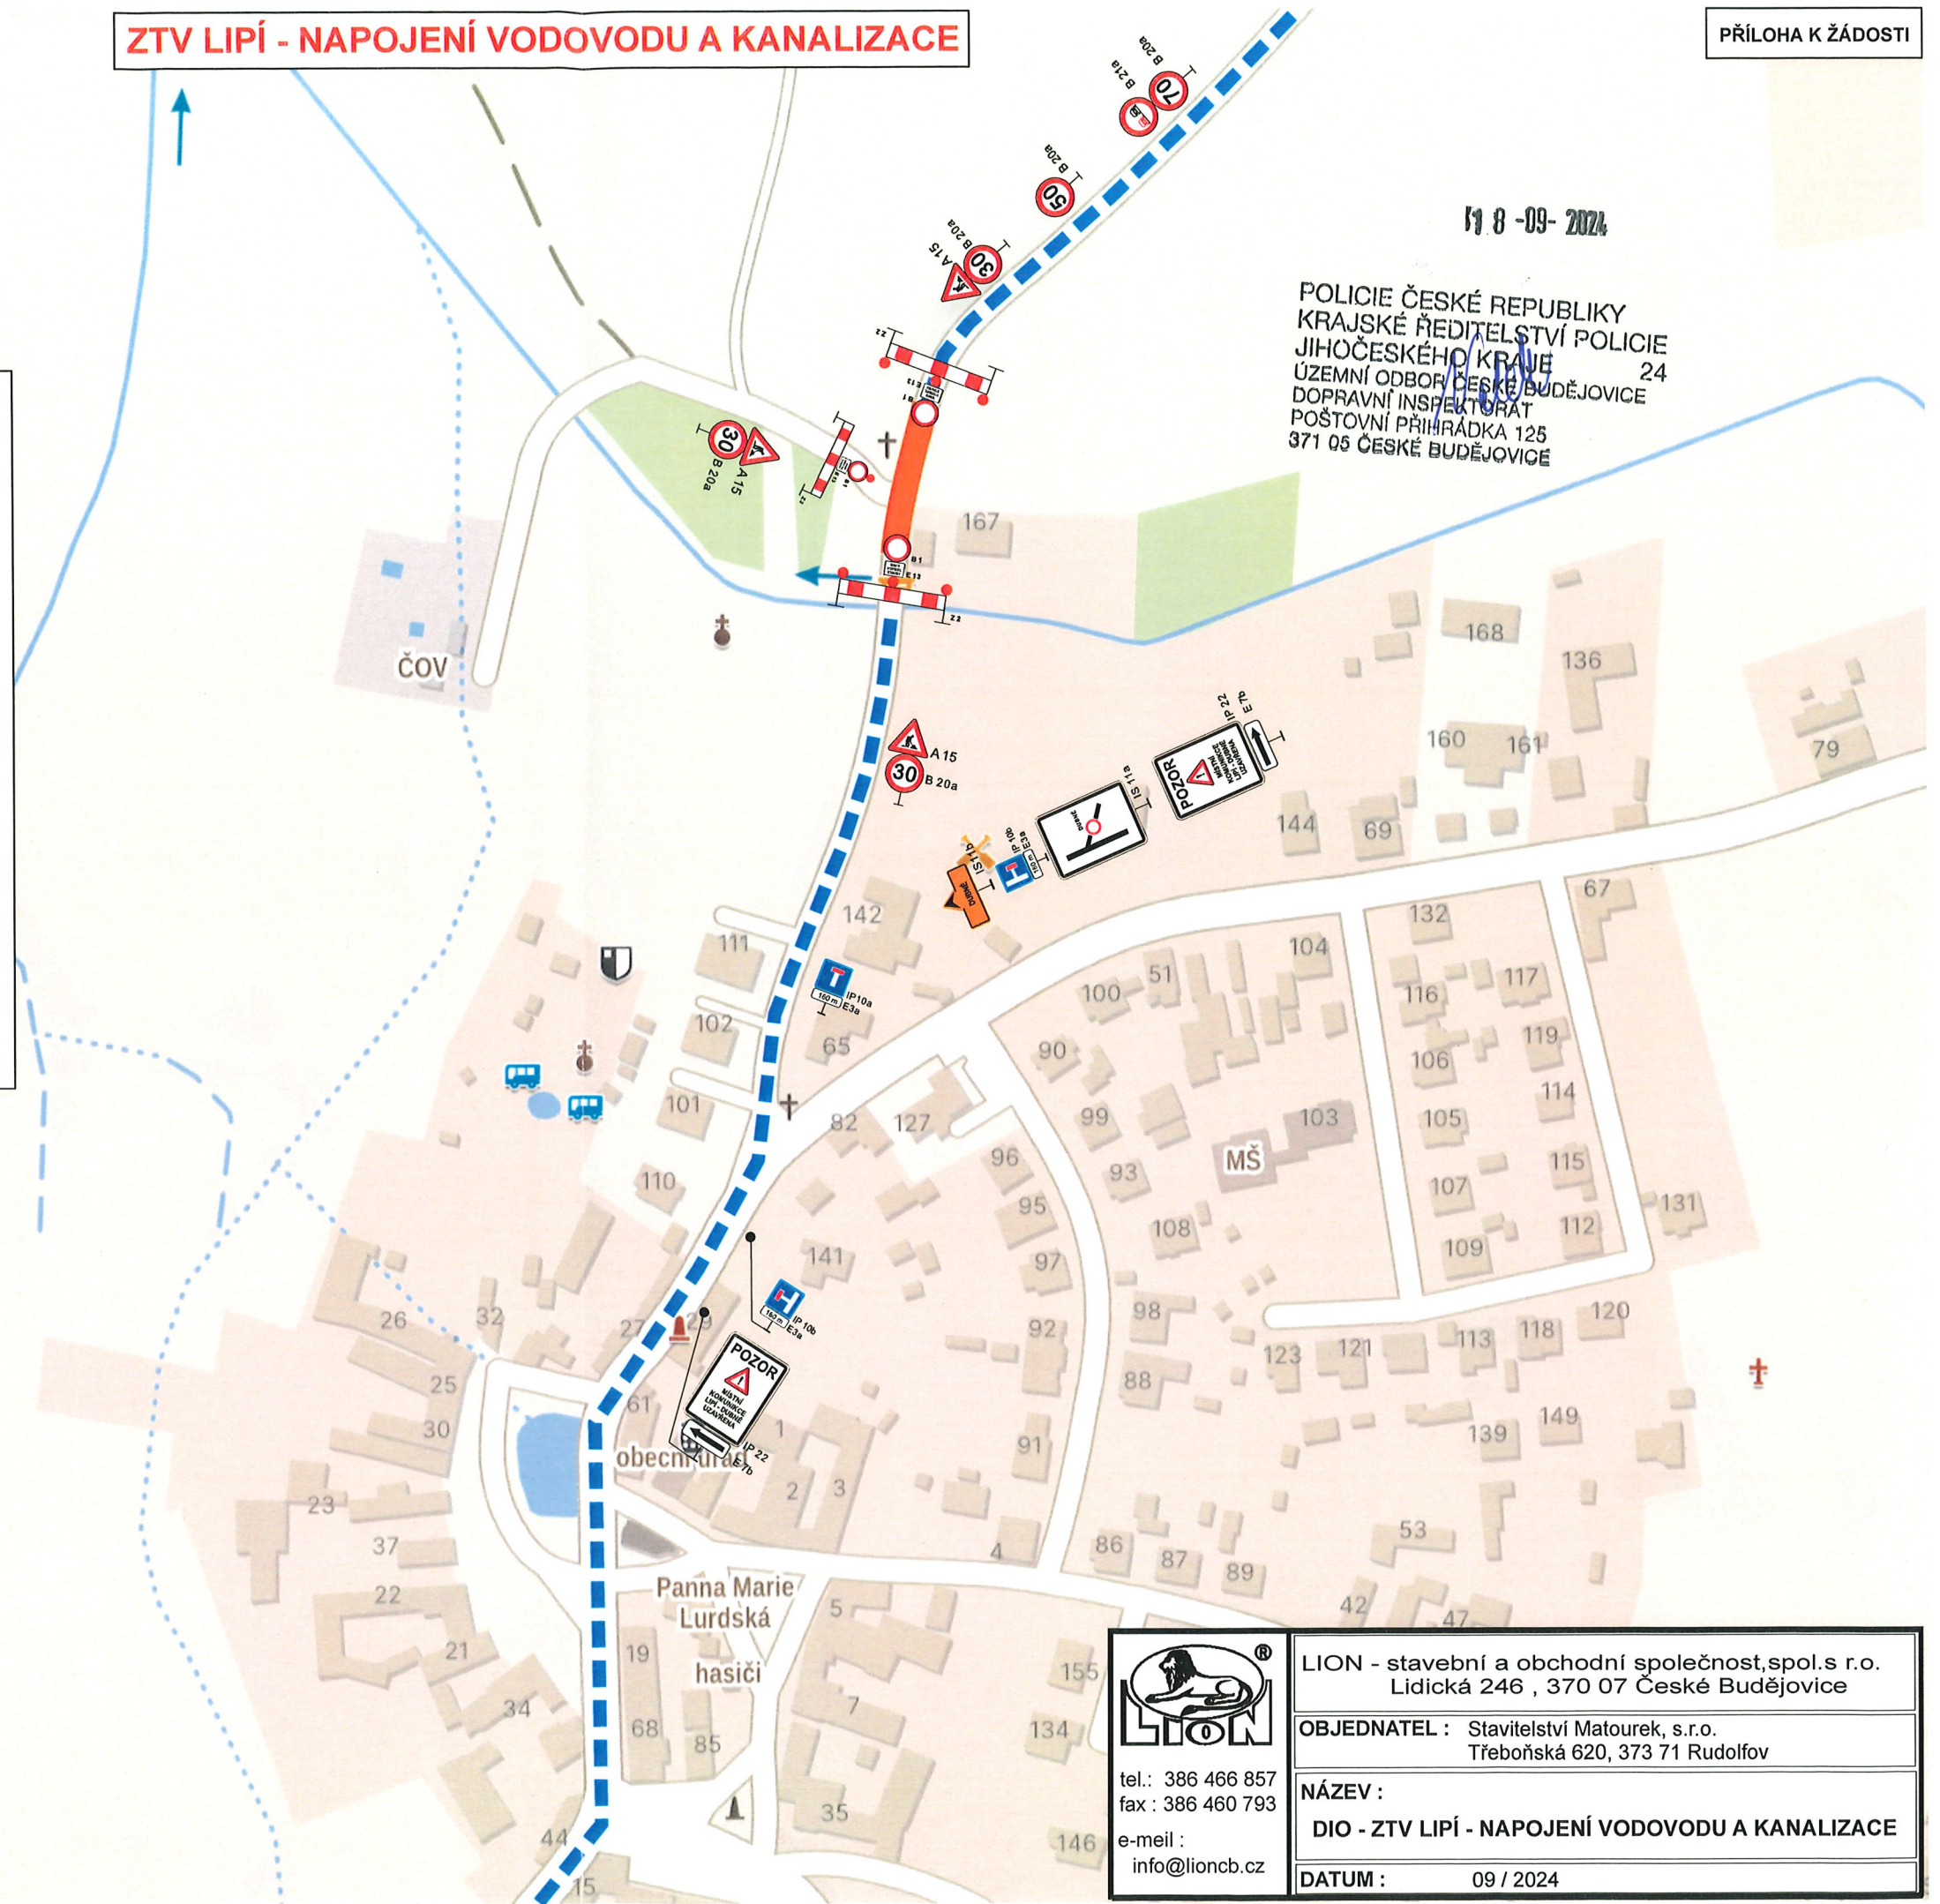

tel.: 386 466 857
fax : 386 460 793
e-meil :
info@lioncb.cz

LION - stavební a obchodní společnost, spol.s r.o.
Lidická 246 , 370 07 České Budějovice

OBJEDNATEL : Stavitelství Matourek, s.r.o.
Třeboňská 620, 373 71 Rudolfov

NÁZEV :
DIO - ZTV LIPÍ - NAPOJENÍ VODOVODU A KANALIZACE

DATUM : 09 / 2024